

Bugünün Yatırımı,
yarının kazancı

TANITIM OFİSİ:

Battalgazi Mah. Orhan Kemal Cad. 1889. Sk. No:1/3,
06600 Altındağ/Ankara

+90 532 659 3 696



Instagram'da bizi takip etmek için
lütfen QR kodu okutun.



Web sitemizi incelemek için
lütfen QR kodu okutun.

%0
Faiz
Takas Desteği

2
Etap


Peşin alımlarda
%30
İndirim

36 Ay
Vade

RT STUDIO
MİMARLIK

APM
TALANCI & MİMARLIK

Güneşevler / Siteler.....	5 Dakika
Gazi Üniversitesi.....	14 Dakika
Podium Alışveriş Merkezi.....	19 Dakika
Anka Mall Alışveriş Merkezi.....	14 Dakika
Anıtkabir / Ulus.....	16 Dakika
Ankara Üniversitesi Tıp Fakültesi İbni Sina Hastanesi.....	18 Dakika
Ankara Üniversitesi Siyasal Bilgiler Fakültesi.....	14 Dakika
Esenboğa Havalimanı.....	22 Dakika
Kızılay - Güvenpark.....	16 Dakika
Ankara Çevreyolu.....	6 Dakika

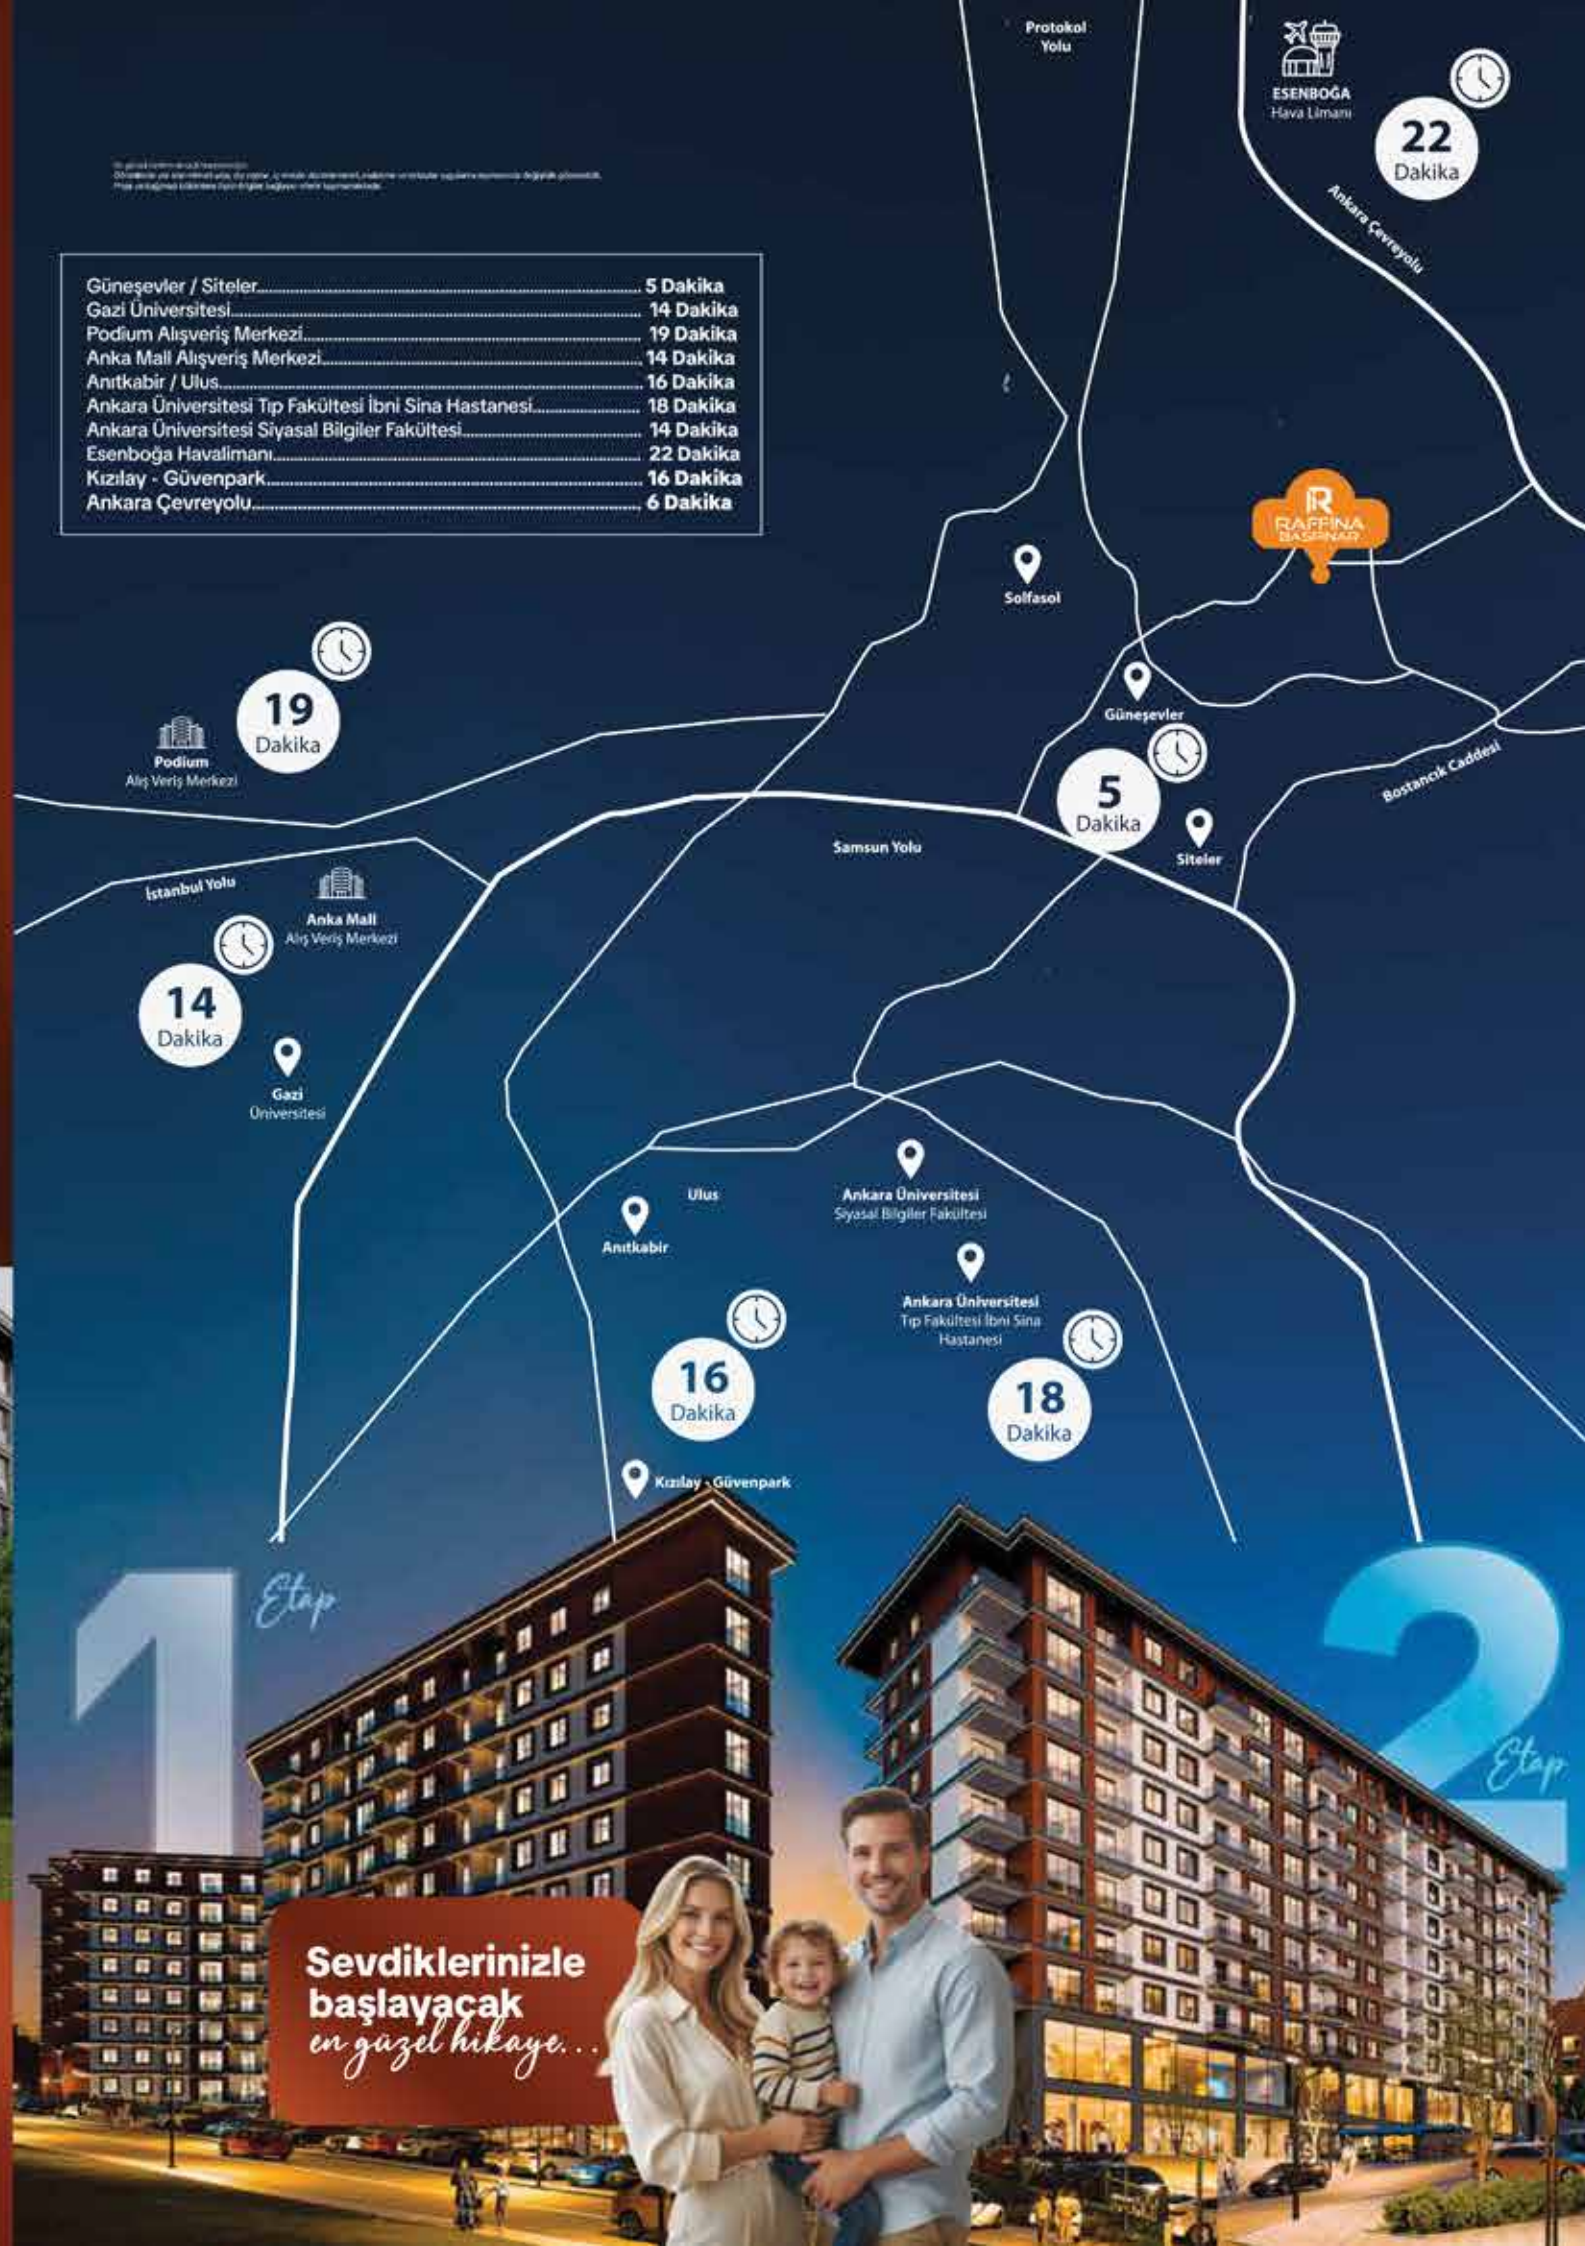

RAFFINA
BASPINAR

Ankara'da Rafine Bir
yaşam başlıyor.

4 etaptan oluşan karma yaşam kompleksinin
I. ve II. etapları başlıyor.

Kişiyeye Özel
Ödeme Planı

1
Etap

2.950.000
TL'den
başlayan fiyatlarla

44.000
TL'den
başlayan vade
seçenekleri

Sevdiklerinizle
başlayacak
en güzel hikaye...



RT INVEST
İNŞAAT A.Ş.

more
Interior Architecture

Bu planlar sadece amaçları göstermektedir.
Özellikler ve ölçüler değişiklik gösterebilir. Projeler ve diğerler hakkında sorularınızı bizimle paylaşabilirsiniz.
*Tüm haklarımız saklıdır. Başka amaçlarla kullanılmamalıdır.

2+1 Daire Planı (100 m² Brüt) Tip - 1



- 1. Salon: 23,00 m²
- 2. Mutfak: 12,05 m²
- 3. Oda: 10,00 m²
- 4. Yatak Odası: 14,85 m²
- 5. Giyinme Odası: 3,04 m²
- 6. Duş: 3,68 m²
- 7. Antre: 10,70 m²
- 8. Banyo: 3,68 m²
- 9. Balkon: 6,15 m²
- 10. Balkon: 4,20 m²
- 11. Vestiyer
- 12. Çamaşır Makinesi
- Toplam Brüt: 100 m²

2+1 Daire Planı (100 m² Brüt) Tip - 2



- 1. Salon: 22,60 m²
- 2. Mutfak: 12,10 m²
- 3. Oda: 10,00 m²
- 4. Yatak Odası: 12,60 m²
- 5. Giyinme Odası: 3,90 m²
- 6. Duş: 3,70 m²
- 7. Antre: 10,10 m²
- 8. Banyo: 3,70 m²
- 9. Balkon: 8,00 m²
- 10. Balkon: 4,00 m²
- 11. Vestiyer
- 12. Çamaşır Makinesi
- Toplam Brüt: 100 m²

3+1 Daire Planı (115 m² Brüt)



- 1. Salon: 22,60 m²
- 2. Mutfak: 12,10 m²
- 3. Oda: 10,00 m²
- 4. Oda: 10,00 m²
- 5. Yatak Odası: 12,60 m²
- 6. Giyinme Odası: 3,70 m²
- 7. Duş: 3,70 m²
- 8. Antre: 13,70 m²
- 9. Banyo: 3,70 m²
- 10. Balkon: 8,00 m²
- 11. Balkon: 4,00 m²
- 12. Depolama Alanı
- 13. Çamaşır Makinesi
- 14. Vestiyer
- Toplam Brüt: 115 m²

4+1 Daire Planı (130 m² Brüt)



- 1. Salon: 22,30 m²
- 2. Oturma Odası: 12,30 m²
- 3. Oda: 10,00 m²
- 4. Oda: 10,00 m²
- 5. Yatak Odası: 13,00 m²
- 6. Balkon: 4,40 m²
- 7. Giyinme Odası: 3,40 m²
- 8. Duş: 3,70 m²
- 9. Banyo: 3,70 m²
- 10. Antre: 10,10 m²
- 11. Mutfak: 12,40 m²
- 12. Balkon: 8,60 m²
- 13. Çamaşır Makinesi
- 14. Vestiyer
- Toplam Brüt: 130 m²



1
Etap

2
Etap

Proje Özellikleri

Şehrin içinde
raffine bir hayat

- 1. Eapta 112 konut ve ticari ünitelerden oluşmaktadır.
- 2. Eapta 104 konut ve ticari ünitelerden oluşmaktadır.

Farklı yaşam ihtiyaçlarına hitap eden daire tipleri:

- 2+1 amerikan mutfaklı daireler - 67 m² brüt
- 2+1 daireler - 100 m² brüt
- 3+1 daireler - 115 m² brüt
- 4+1 daireler - 140 m² brüt

Geniş metrekare seçenekleri, modern planlama ve kullanışlı yaşam alanlarıyla her aile yapısına uygun alternatifler sunulmuştur.

RAFFINE KASPIYAR